

Pr Helle Kalda
Mustamäe LOV
A.-H. Tammsaare tee 135
12915 TALLINN

Meie: 03.01.2011 nr 3/12/1

TAOTLUS

1971. aastal, mil ehitati J. Sütiste tee 15 elamu, rajati elamu kõrvale ka pesukuivatusplats. 1999. aastal (korteriomandite seadmisel) ei võimaldatud erastada elamut ümbritsevat teenindamiseks vajalikku maad põhjendusega, et sealt kulgeb kõnnitee PERH-i juurde. Lepistiku pargi rekonstrueerimistööde ajal 2003. aastal eemaldati 2 pesukuivatusresti, mis olid heas korras. Allesjäänud pesukuivatusrestid on tänaseni heas korras. Elanikel pole käesoleval ajal võimalik pesu õues kuivatada, kuna pesu võidakse ära varastada. Pesu kuivatamine toas (kõigil pole rõdu) tekitab liigniiskust. KÜ Denec taotleb isikliku tasuta kasutusõiguse seadmist 15 aastaks projektijärgsele pesukuivatusplatsile J. Sütiste tee 15 elamu kõrval aadressil J. Sütiste tee 7b kinnistusraamatusse kandmisega ning luba ümbritseda pesukuivatusplats vähemalt 3 meetri kõrguse aiaga ja lukustatava väravaga.


Lugupidamisega

Andri Ivin
juhatuse liige

Lisa: 1) J. Sütiste tee 15 lähiümbrus koos pesukuivatusplatsiga – 1 leht.

N

X = 65 84900
Y = 5 39700

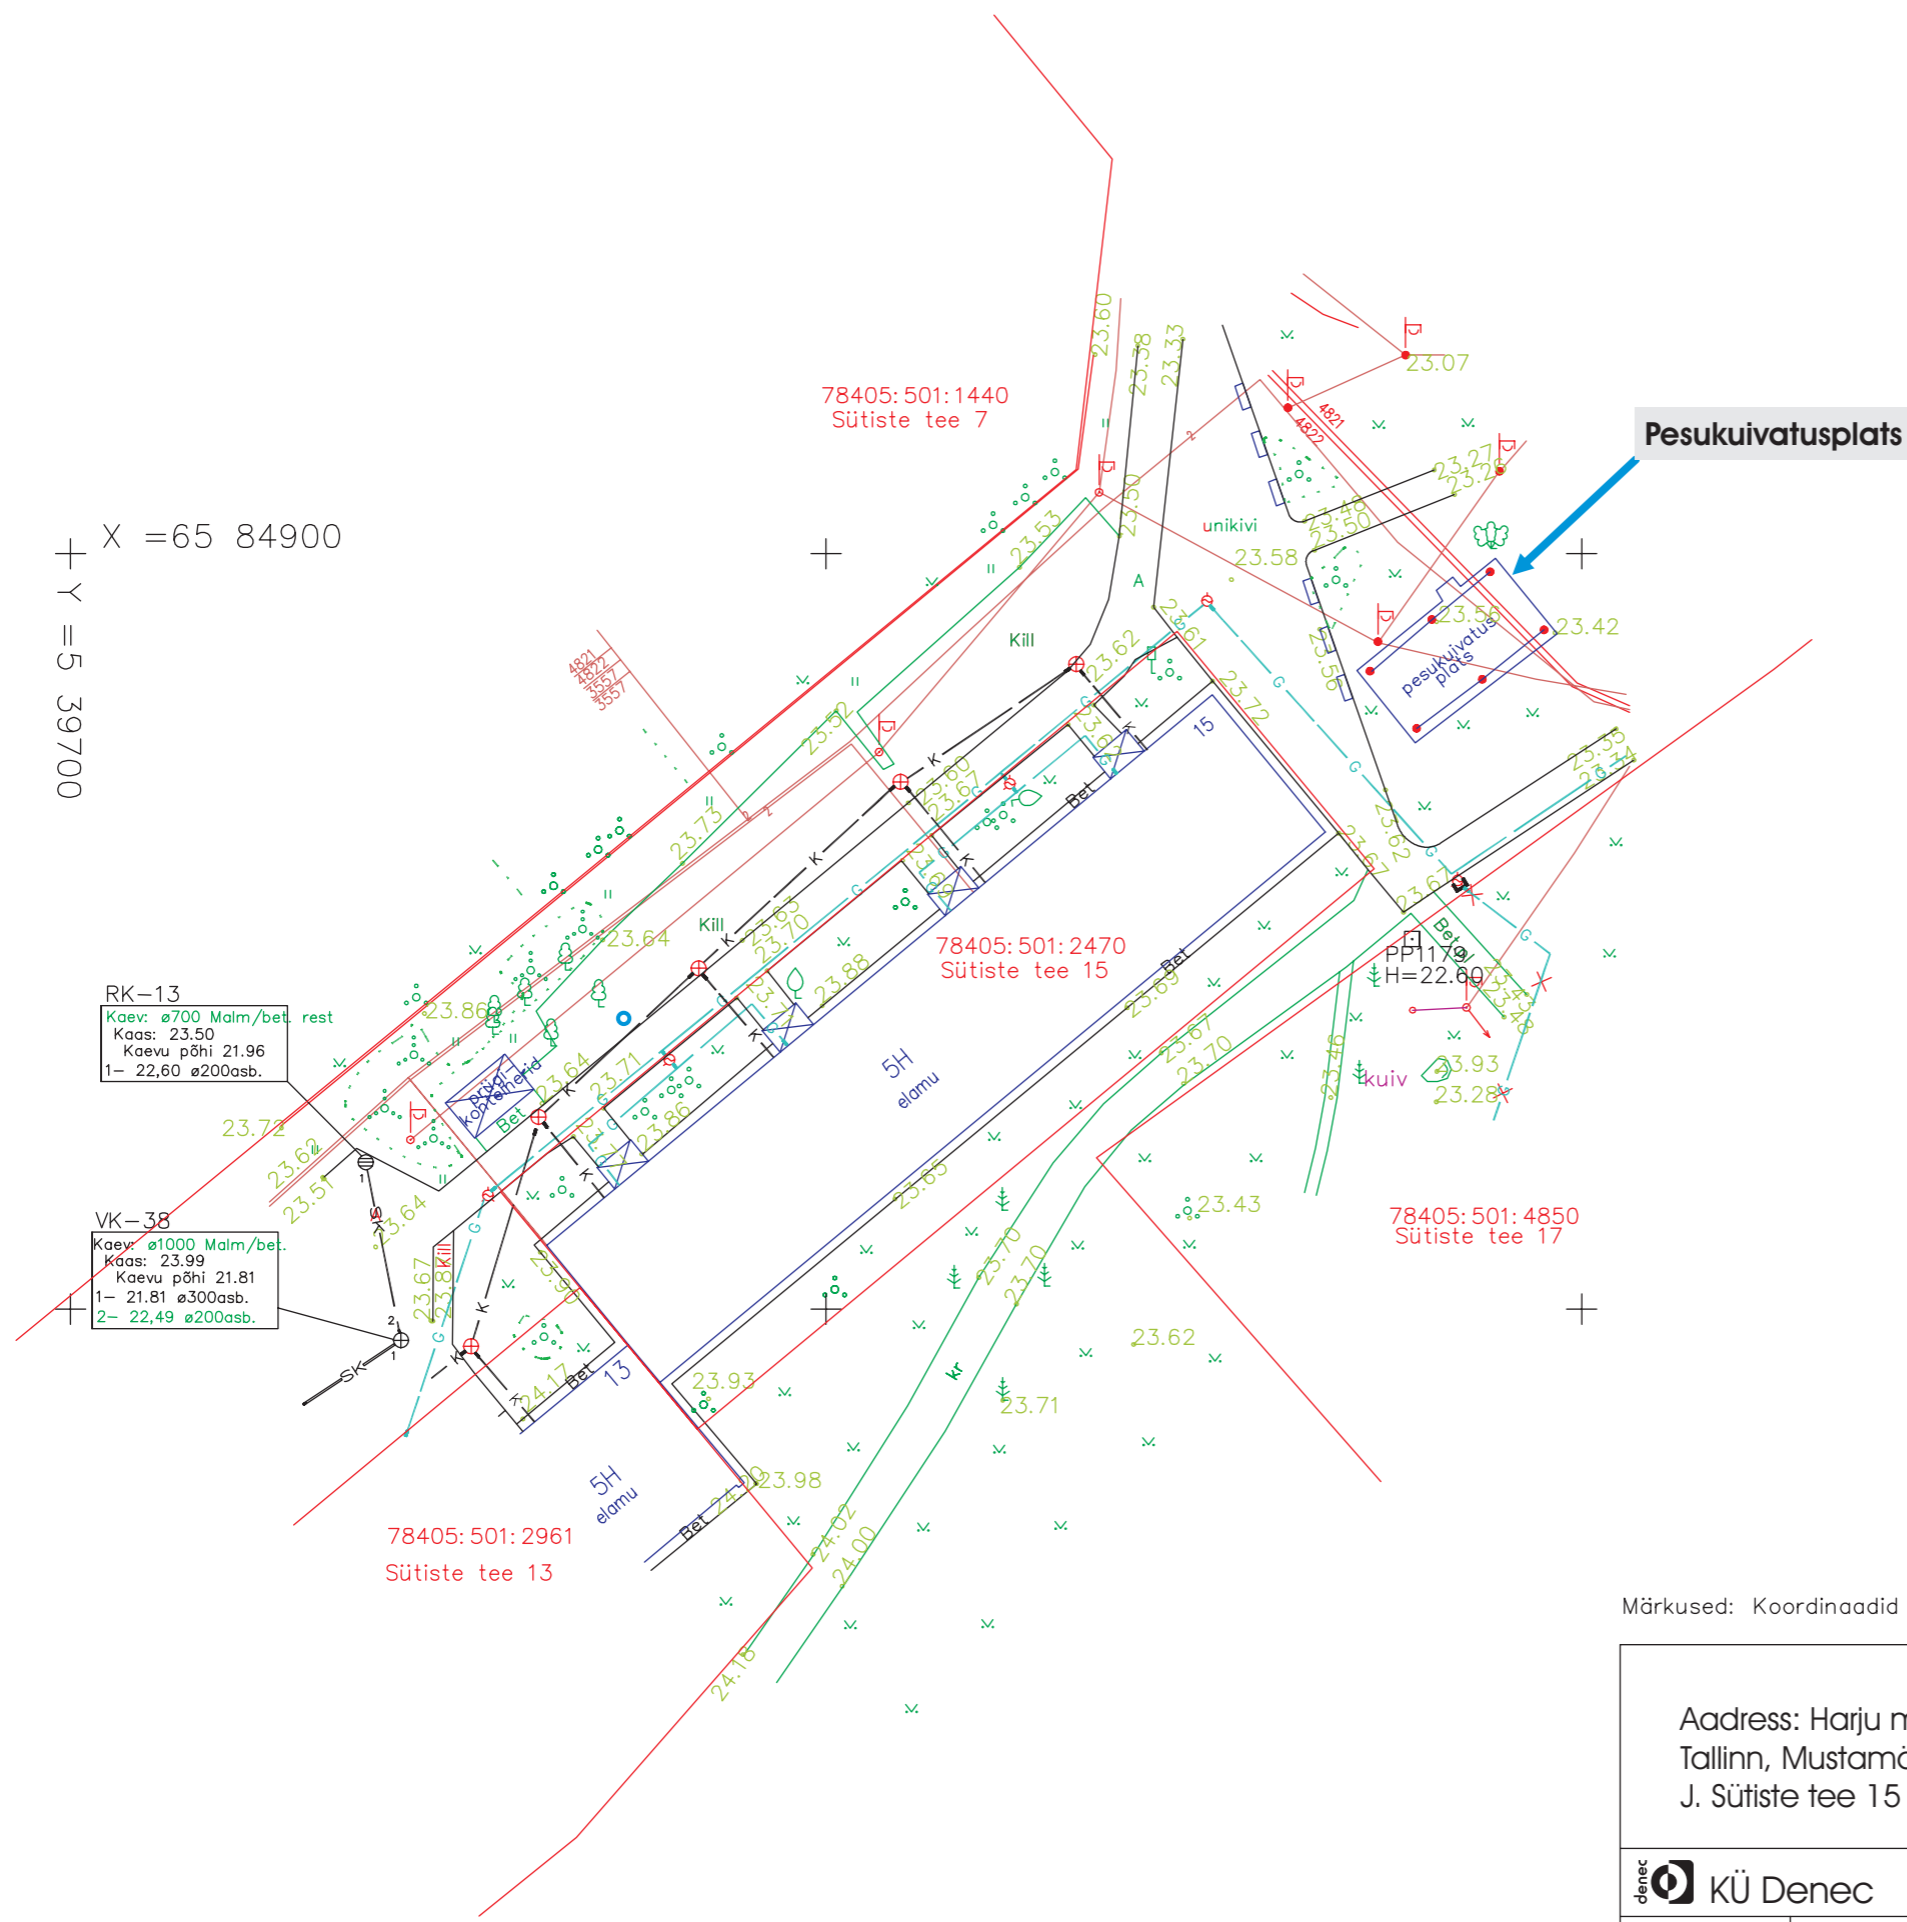


RK-13
Käev: ø700 Malm/bet. rest
Kaas: 23.50
Käevu põhi 21.96
1- 22,60 ø200asb.

VK-38
Käev: ø1000 Malm/bet.
Kaas: 23.99
Käevu põhi 21.81
1- 21,81 ø300asb.
2- 22,49 ø200asb.

Pesukuivatusplats

Märkused: Koordinaadid riiklikus L-Est'97, kõrgused Balti süsteemis

Address: Harju maakond, Tallinn, Mustamäe linnaosa J. Sütiste tee 15		Pesukuivatusplats J. Sütiste tee 15		02.01.2012	
 KÜ Denec Projekteerija Andri Ivin		J. Sütiste tee 15, 13419 Tallinn, tel 5455-1610			
				Mõõt 1:500	



MUSTAMÄE LINNAOSA VALITSUS

Andri Ivin
KÜ Denec
J. Sütiste tee 15
13419 TALLINN

Teie: 03.01.2011 nr 3/12/1

Meie: 31.01.2012 nr 4-12/5

J. Sütiste tee 7b asuv pesukuiivatusplats

Austatud Andri Ivin

Vastavalt Tallinna Linnavolikogu 22.06.2006. aasta otsusega nr 230 kehtestatud Mustamäe linnaosa üldplaneeringule on Mustamäe avatud parklinn, kus haljasaladel ei rajata piirdeaedu. Samuti ei toeta Mustamäe Linnaosa Valitsus haljasalale isikliku kasutusõiguse seadmist KÜ Denec kasuks.

Lugupidamisega

Helle Kalda
Linnaosa vanem